
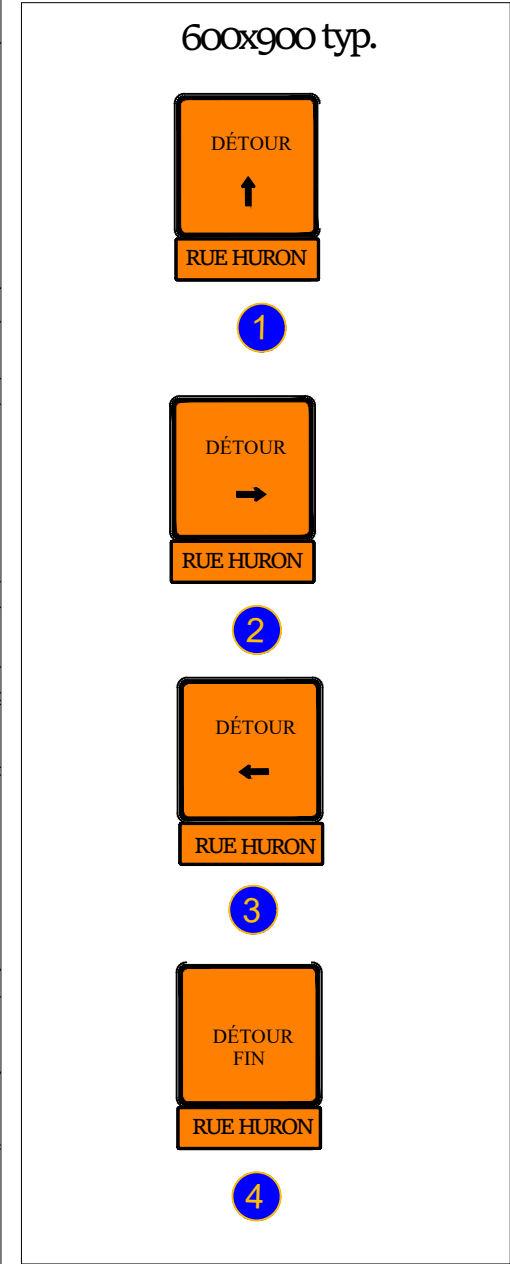


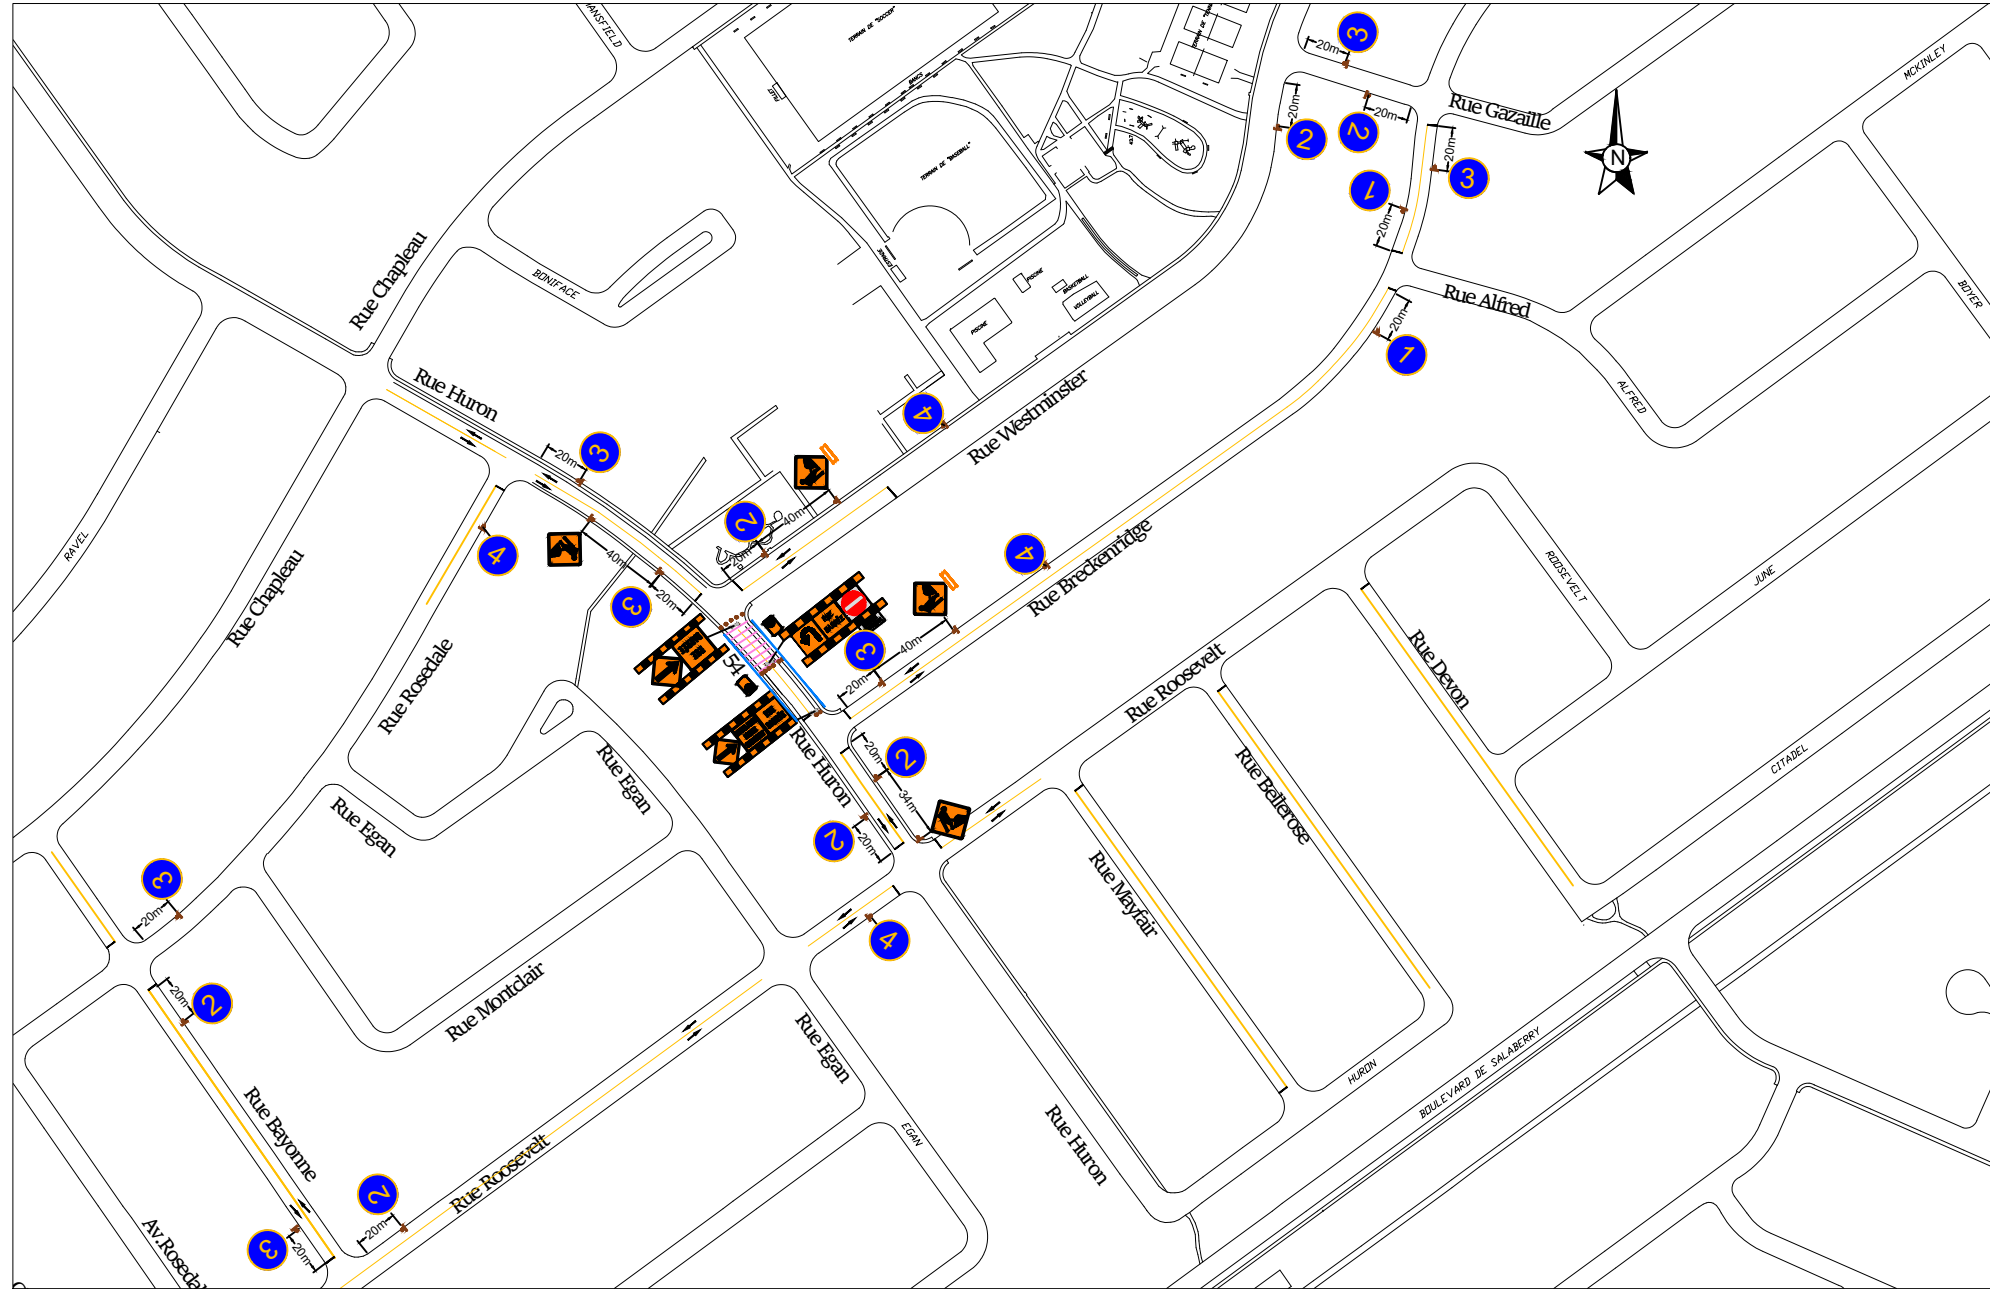

SIGNALISATION
COMO INC.

4325, rue J.-B. Martineau
St-Léonard (Qc) H1R 3W9
Tél.: (514) 327-2875

Légende

- Zone fermée à la circulation
- chantier existant
- Stationnement interdit
- Arrêt interdit
- Repères visuels T-RV-7 de type VII 10 m c/c sauf biseaux au 5 m c/c
- Bollards T-RV-10
- PANNEAUX DE SIGNALISATION 600 x600 mm TYPE VII
- passage piétonnier
- piste cyclable temporaire

Signalisation Como inc. décline toute responsabilité relativement à toute action, conséquence, non-conformité ou problématique découlant d'un plan scellé lorsque l'installation n'est pas réalisée par notre équipe.
Toute responsabilité liée à la mise en oeuvre, à l'installation ou à l'exécution du plan incombe exclusivement à la partie responsable des travaux.

DESCRIPTION
FERMETURE DE LA RUE HURON ENTRE LES RUES BRECKINRIDGE ET WESTMINSTER.
INSTALLATION D'UN CHEMIN DE DÉTOUR.

TCD-007 ADAPTÉE, SELON LE TOME V
ÉDITION 2024

ENTREPRENEUR GÉNÉRAL:
MORRIVAL CONSTRUCTION

MUNICIPALITÉ:
MONTREAL

Préparé par:
BORIS KOZLOV, ing
5026470

Dessiné par:
CHRISTINE TUFENKJIAN

Identification:
SIG142-MTL-0027

RÉVISIONS			
Révision	Date	Description	par
00	15-07-2026	pour installation	